


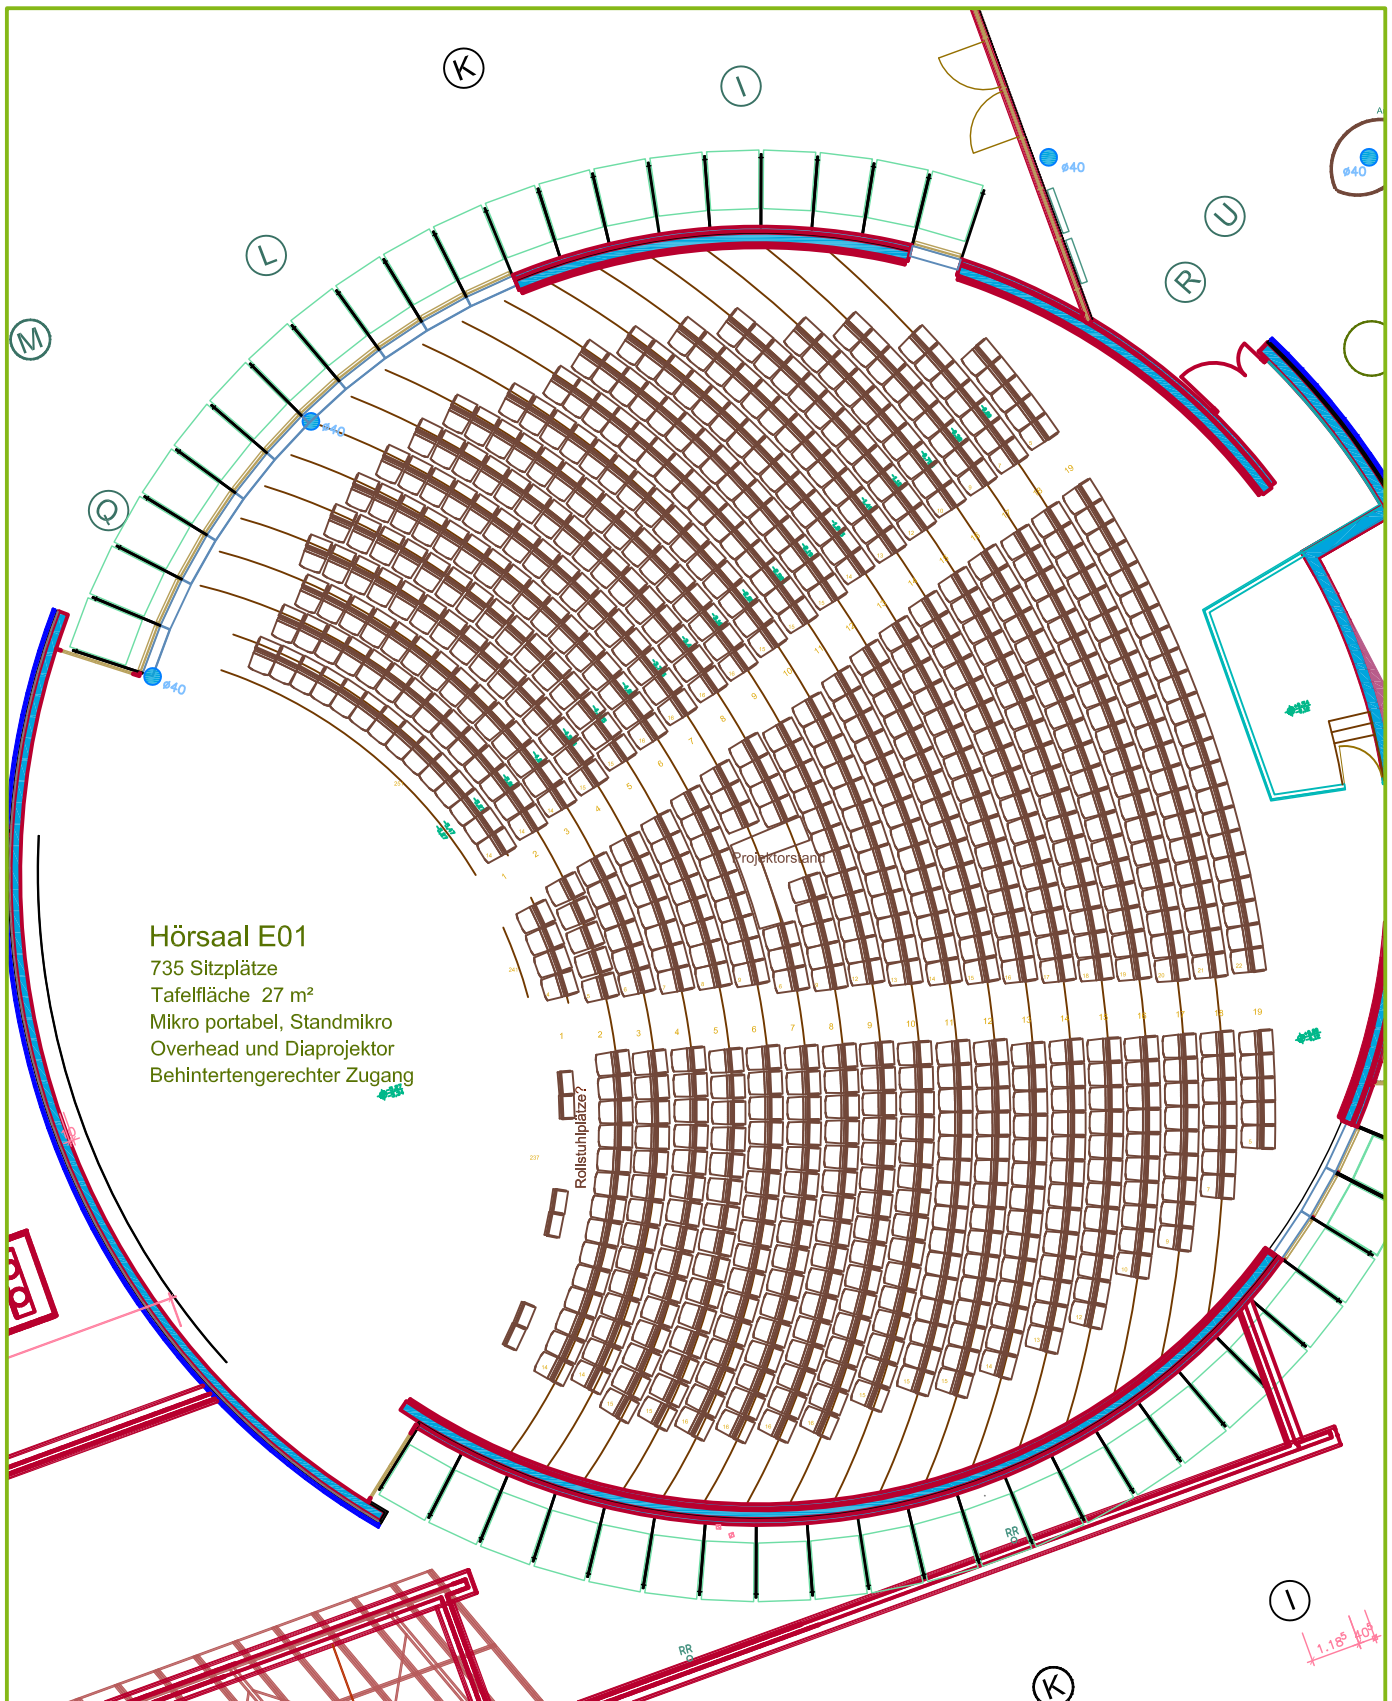

J				xref:	tu technische universität dortmund Dezernat 6 Gebäudemanagement Arbeits- und Umweltschutz Emil-Figge-Str. 71 44227 Dortmund	
I						
H				images:	Gebäude/Projekt	gez.: THB/TH
G						Datum: 10.2004
F					24 – Audimax	Maßstab:
E						
D					Erdgeschoss	
C						
B						
A	Bestuhlung	28.10.11	Schü.			
	Änderung	Datum	Name			