


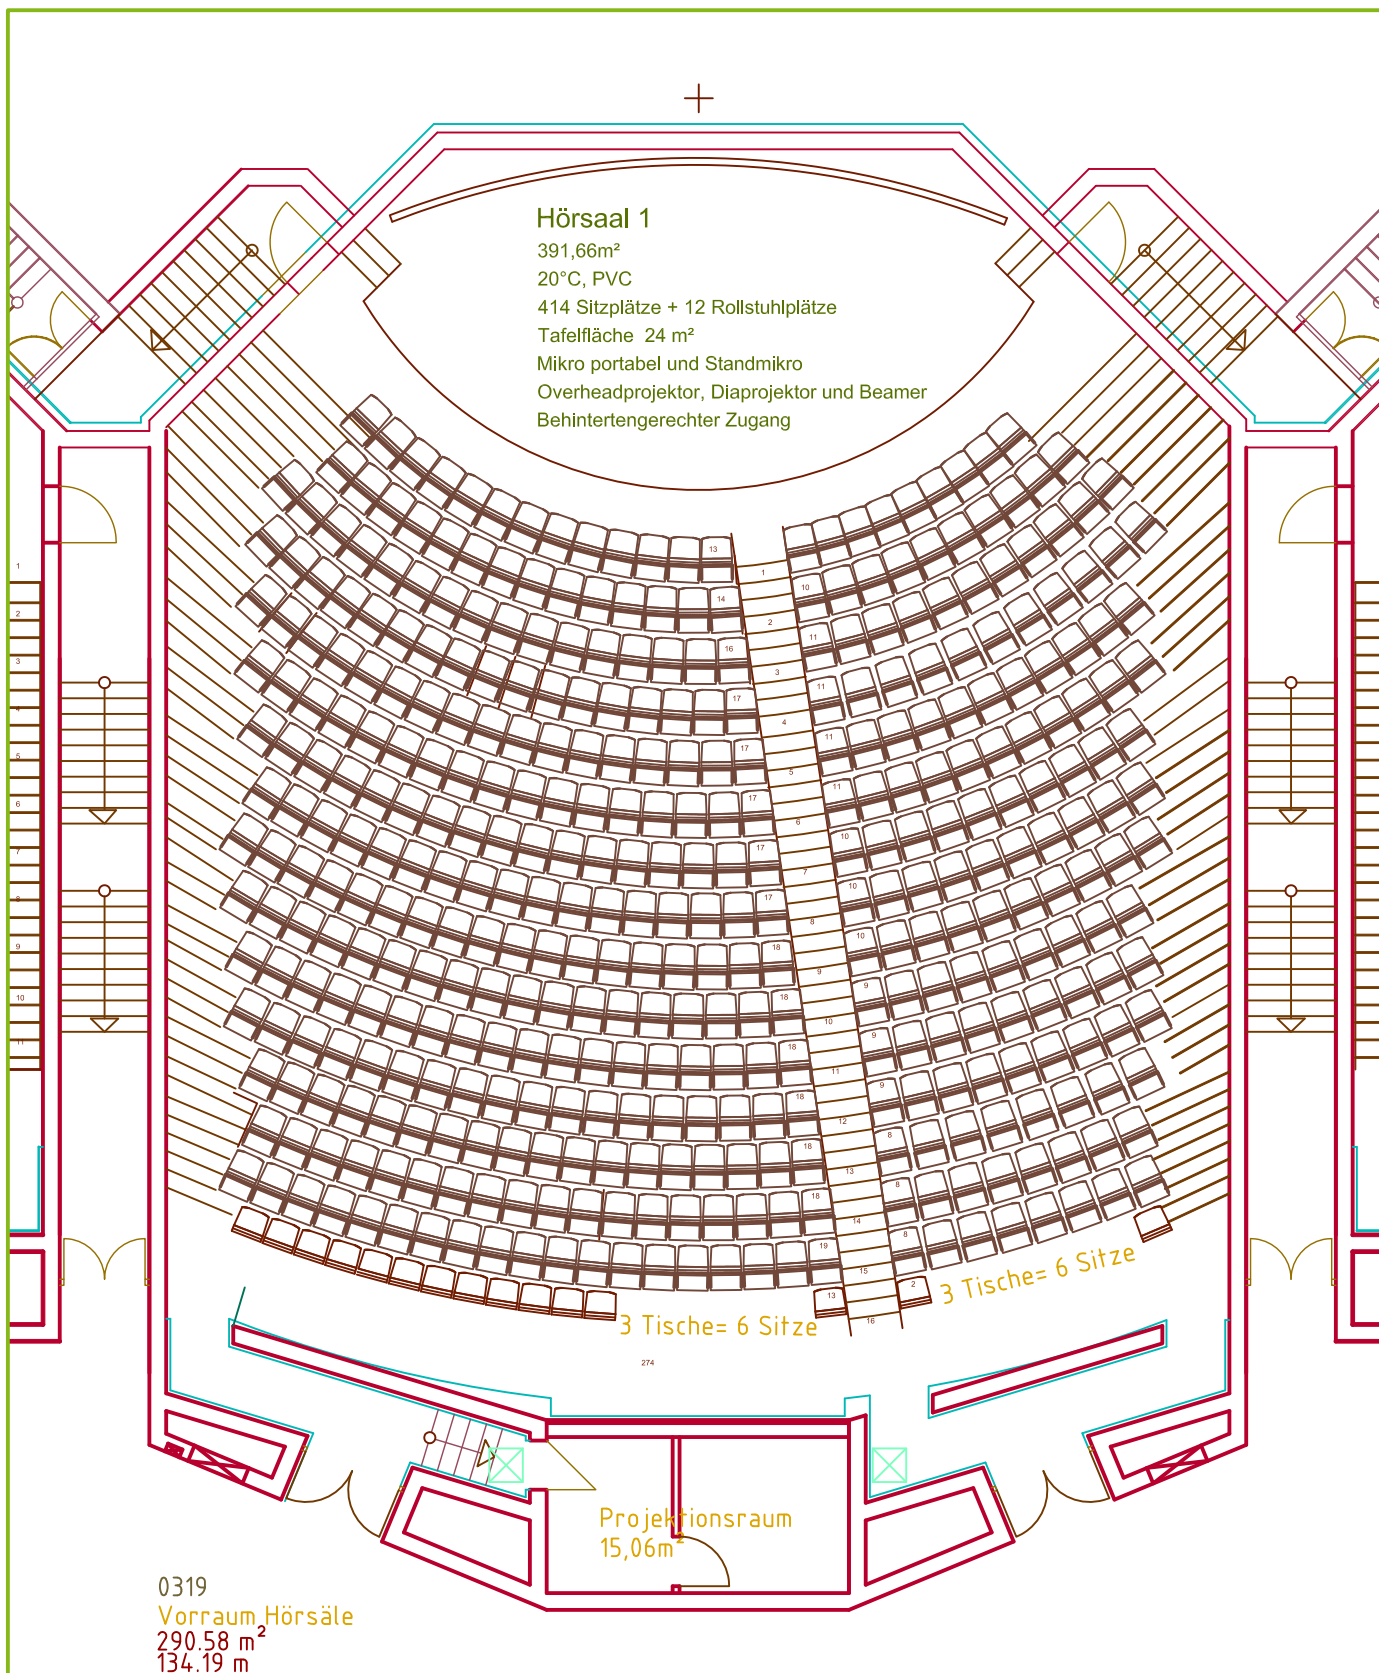

J				xref:	tu technische universität dortmund Dezernat 6 Gebäudemanagement Arbeits- und Umweltschutz Emil-Figge-Str. 71 44227 Dortmund
I					
H					
G					
F					
E				images:	Gebäude/Projekt 13 – EF50; Hörsaalbereich Erdgeschoss gez.: Schü. Datum: 11.2010 Maßstab:
D					
C					
B					
A	Bestuhlung	11.07.11	Schulte		
	Änderung	Datum	Name		