

Hörsaal 2

189,96m²

20°C, PVC


214 Sitzplätze + 6 Rollstuhlplätze


Tafelfläche 23 m²

Mikro portabel

Overheadprojektor

Behindertengerechter Zugang

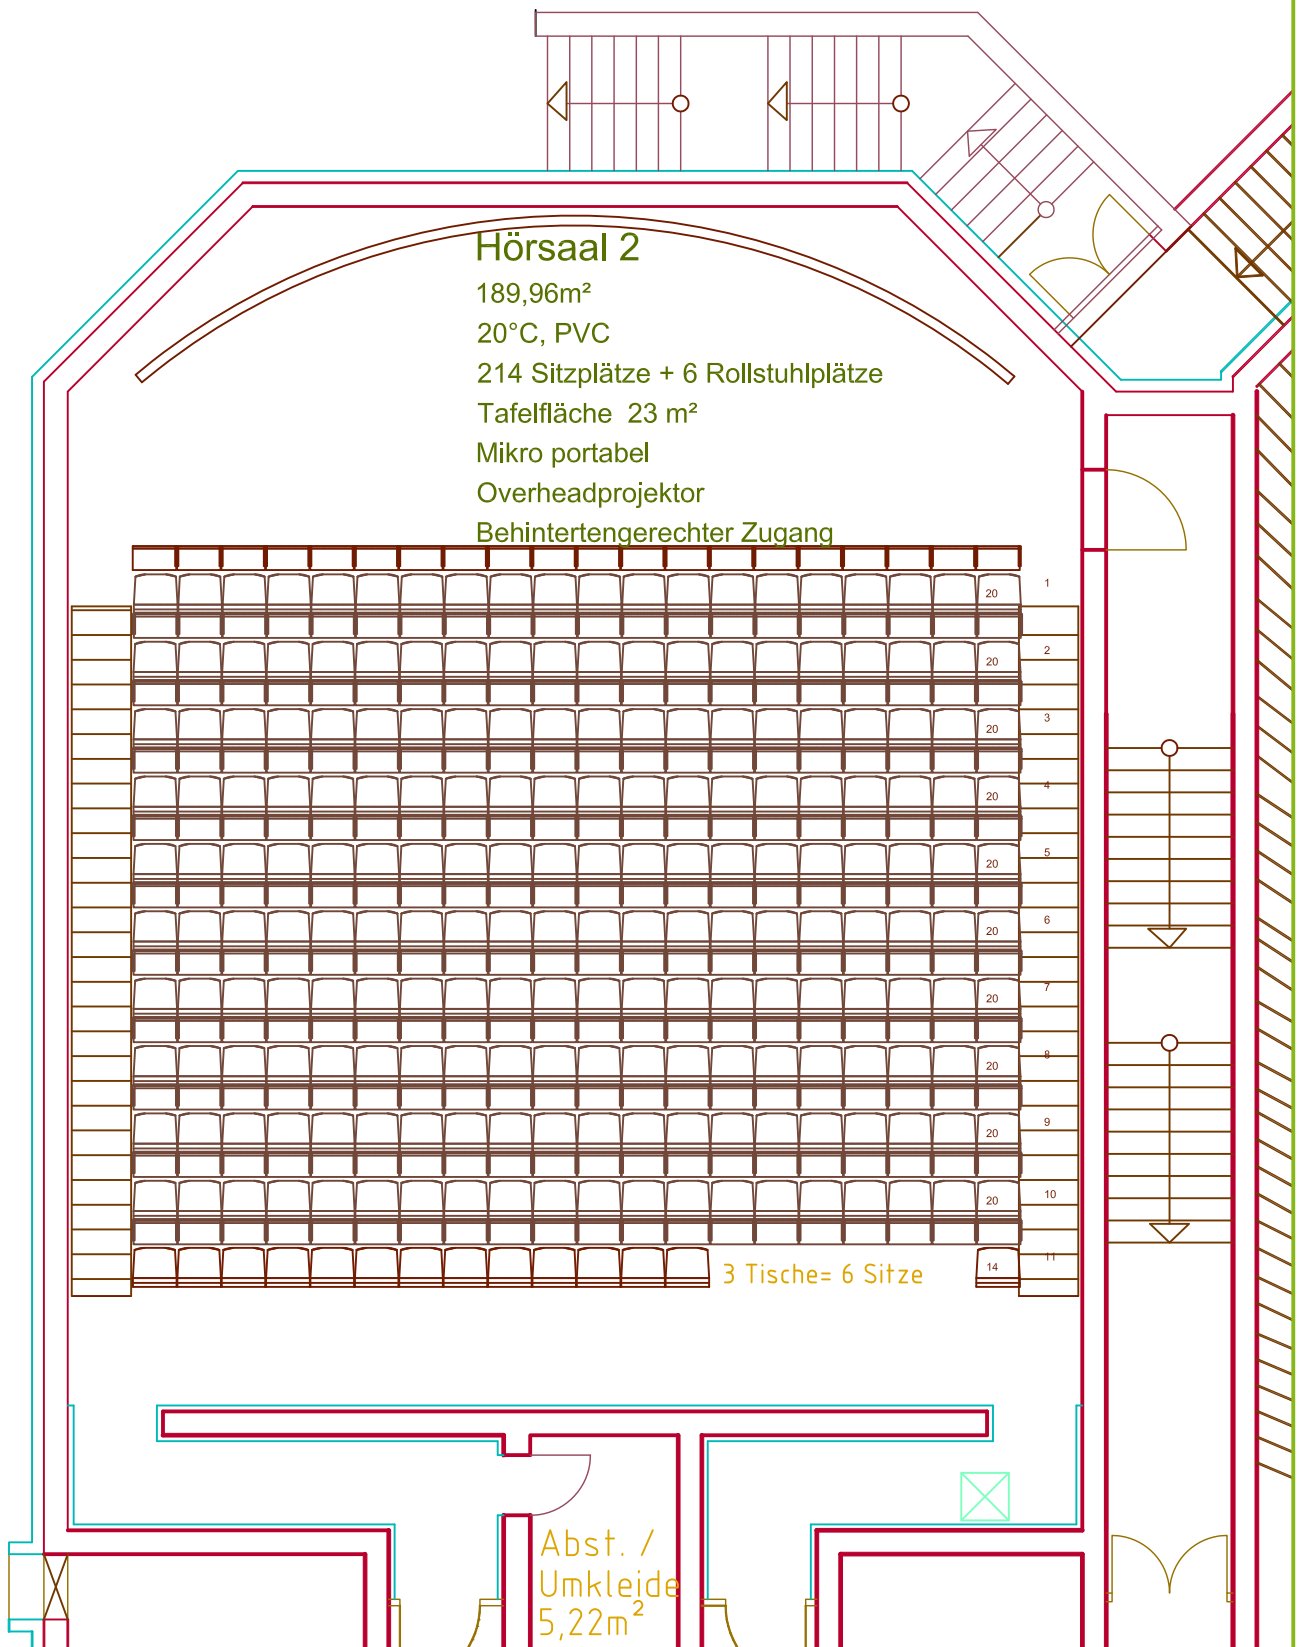

J				xref:	 technische universität dortmund Dezernat 6 Gebäudemanagement Arbeits- und Umweltschutz	Emil-Figge-Str. 71 44227 Dortmund
I						
H						
G						
F						
E				images:		
D						
C						
B						
A	Bestuhlung	11.07.11	Schulte	Gebäude/Projekt	gez.: Schü.	
	Änderung	Datum	Name	13 – EF50; Hörsaalbereich	Datum: 11.2010	
				Erdgeschoss	Maßstab:	