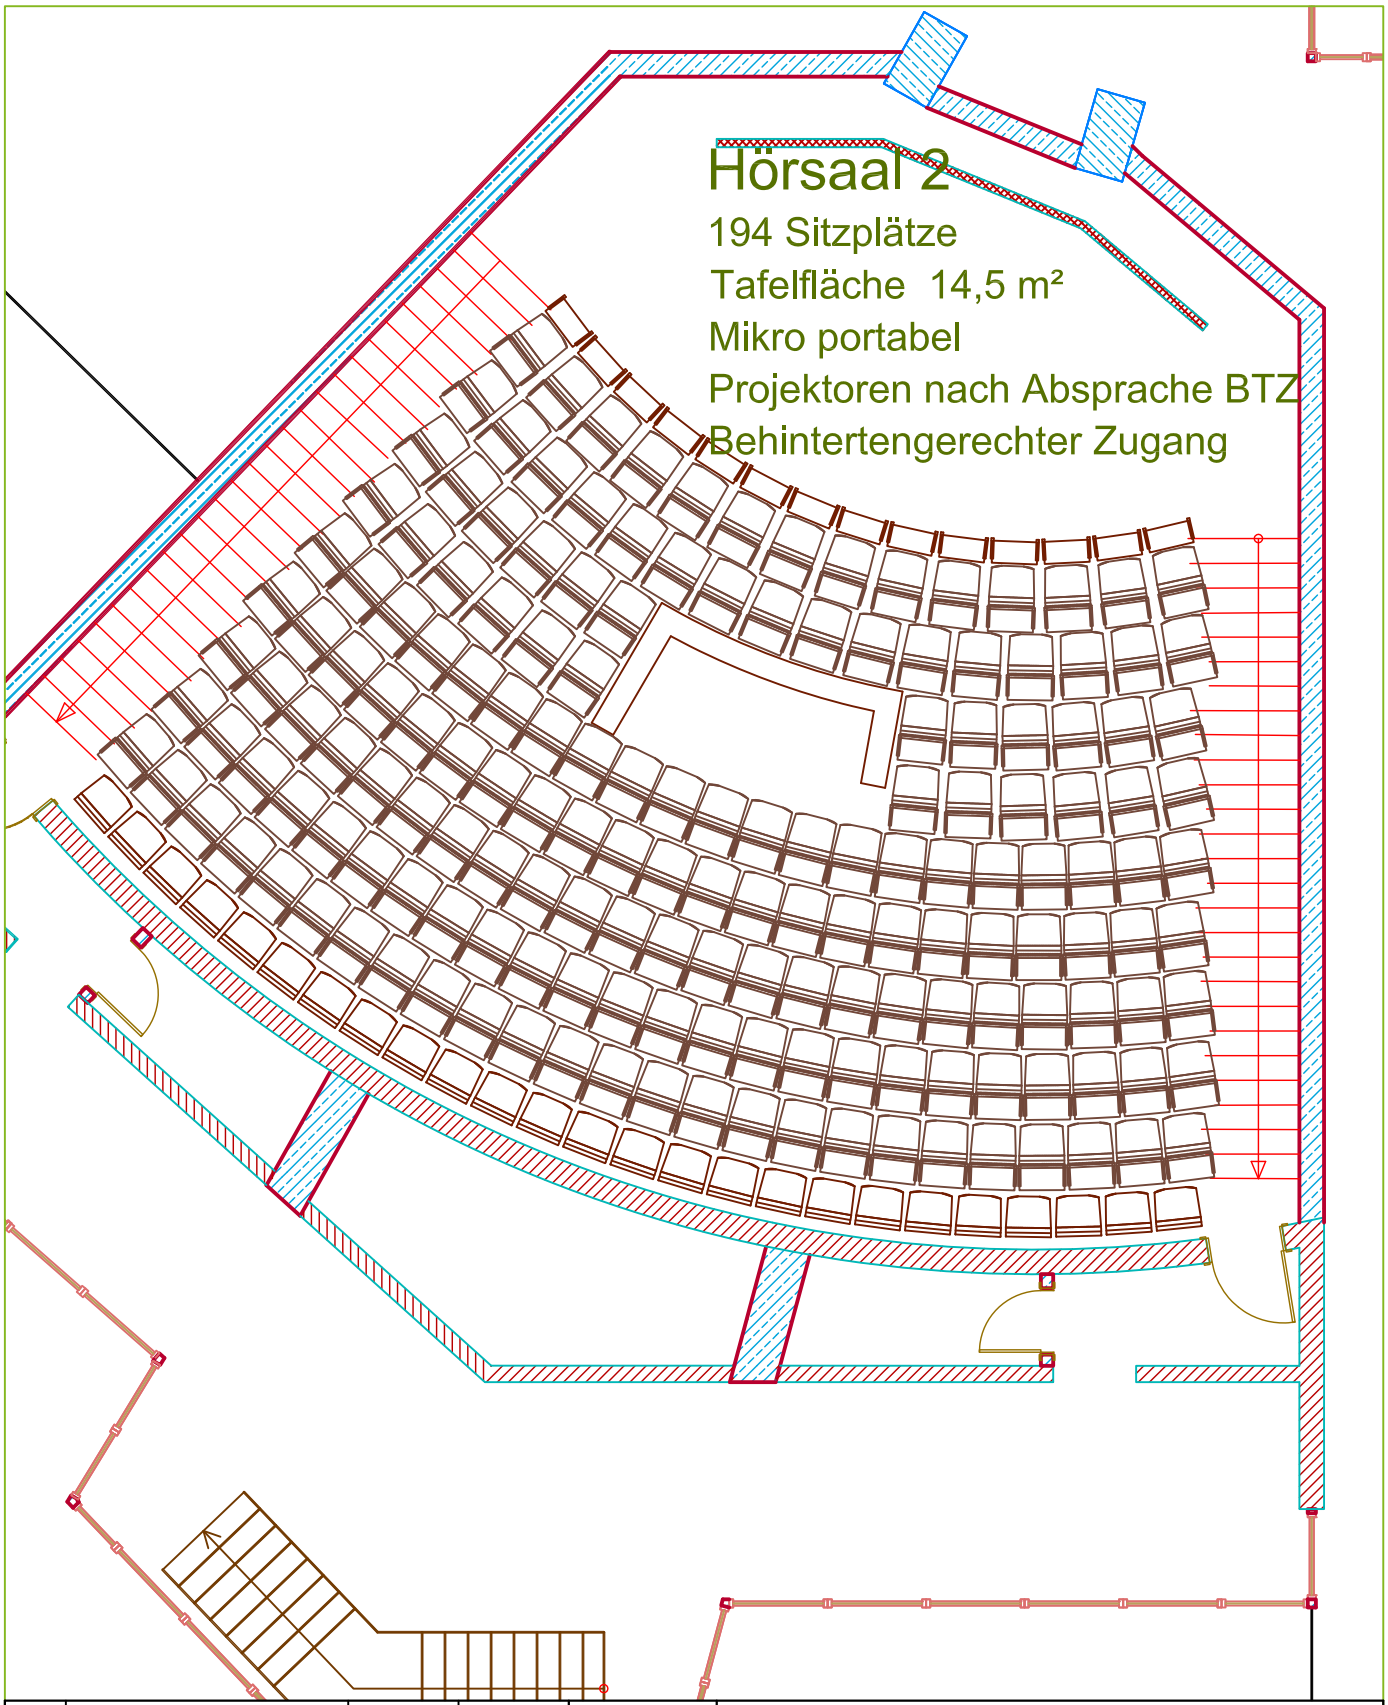

J			
I			
H			
G			
F			
E			
D			
C			
B			
A	Bestuhlung	22.07.11	Schulte
	Änderung	Datum	Name

xref:

images:

technische universität dortmund

Dezernat 6
Gebäudemanagement
Arbeits- und Umweltschutz

Emil-Figge-Str. 71
44227 Dortmund

Gebäude/Projekt
08 – Hörsaalgebäude II
Erdgeschoss

gez.: BLB
Datum: 07.2003
Maßstab:

Pfad: P:\Graf_udo\Dortmund\UniversitätDortmund\08-HörsaalgebäudeII\Grundrisse\00\08-10-A.dwg