


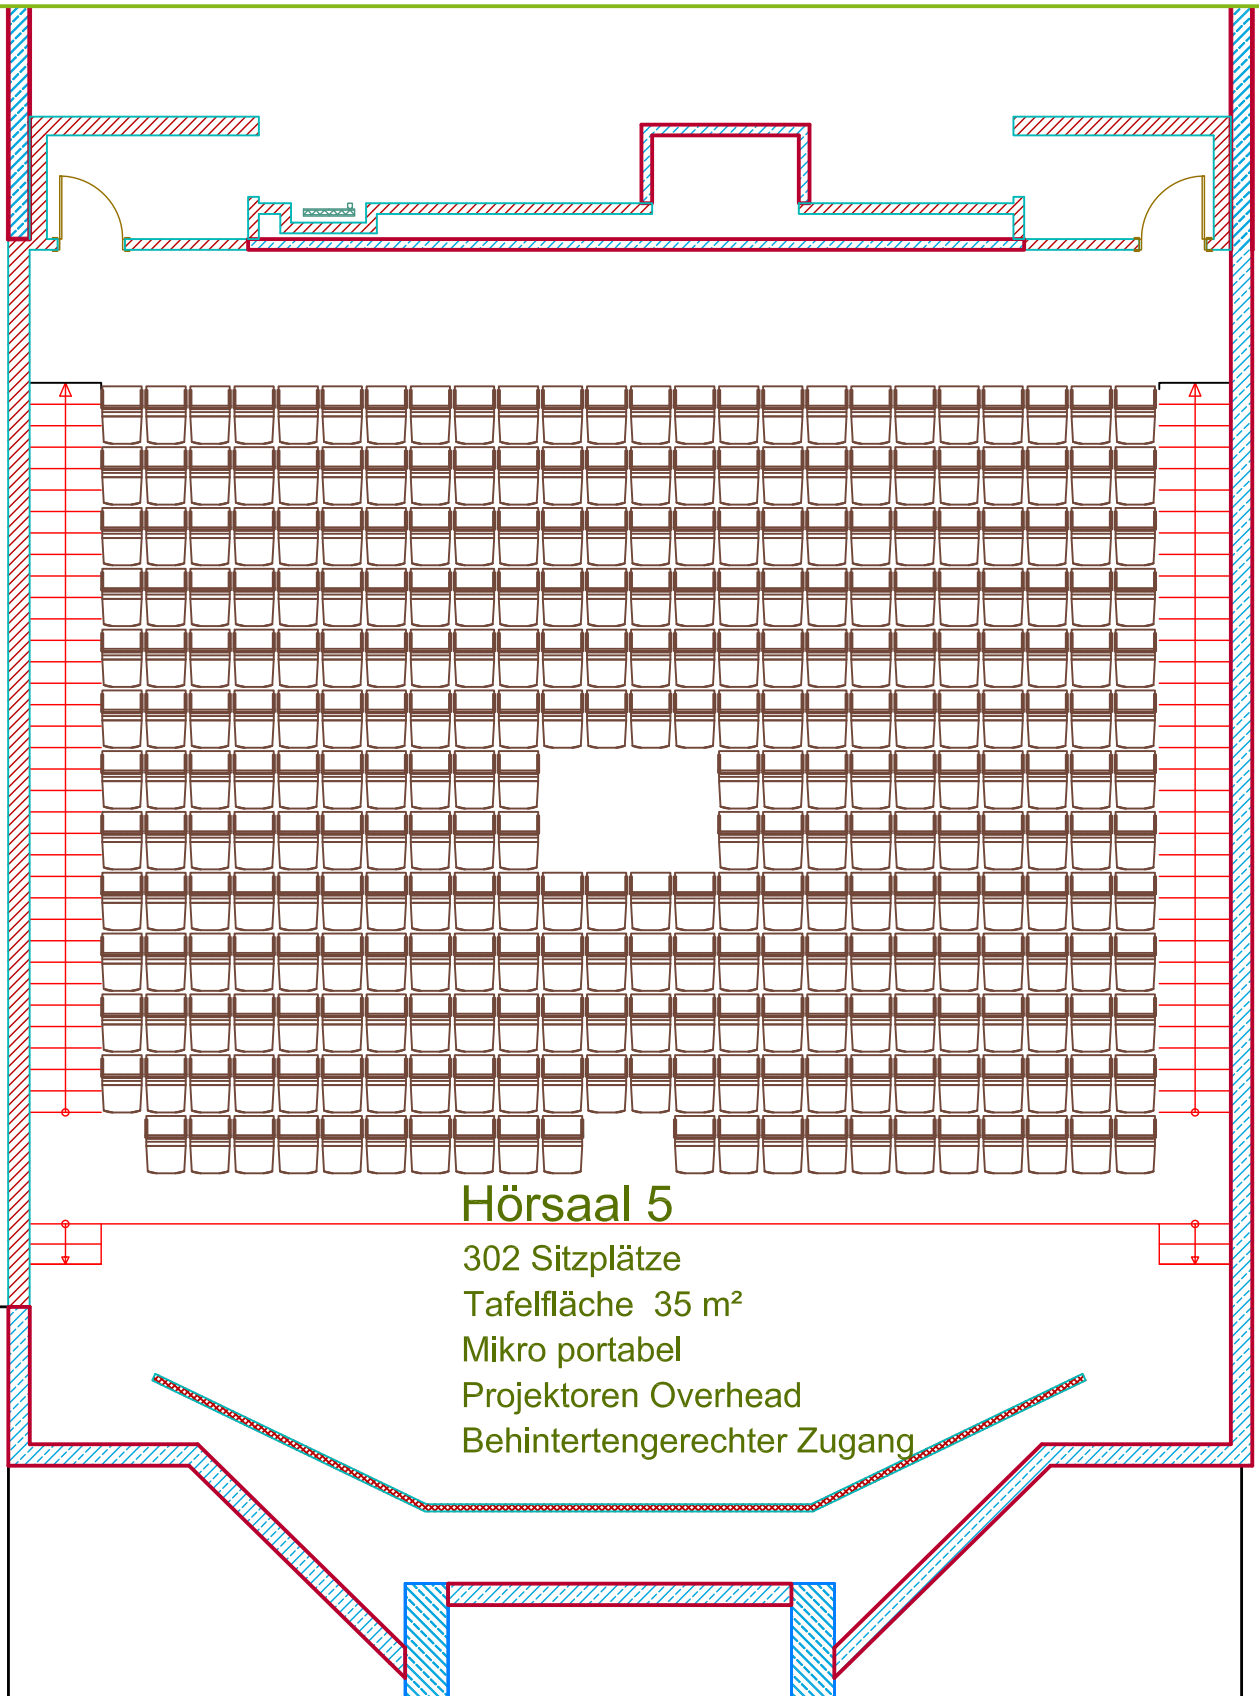

Hörsaal 5

302 Sitzplätze

Tafelfläche 35 m²

Mikro portabel

Projektoren Overhead

Behindertengerechter Zugang

J				xref:	 technische universität dortmund		Dezernat 6 Gebäudemanagement Arbeits- und Umweltschutz		Emil-Figge-Str. 71 44227 Dortmund	
I										
H										
G										
F										
E				images:	Gebäude/Projekt 08-Hörsaalgebäude II 1. Obergeschoss		gez.: BLB Datum: 07.2003 Maßstab:			
D										
C										
B	Bestuhlung	17.06.11	Schulte							
A	THB –Stand ACAD2006	24.11.10	Schü.							
	Änderung	Datum	Name							