


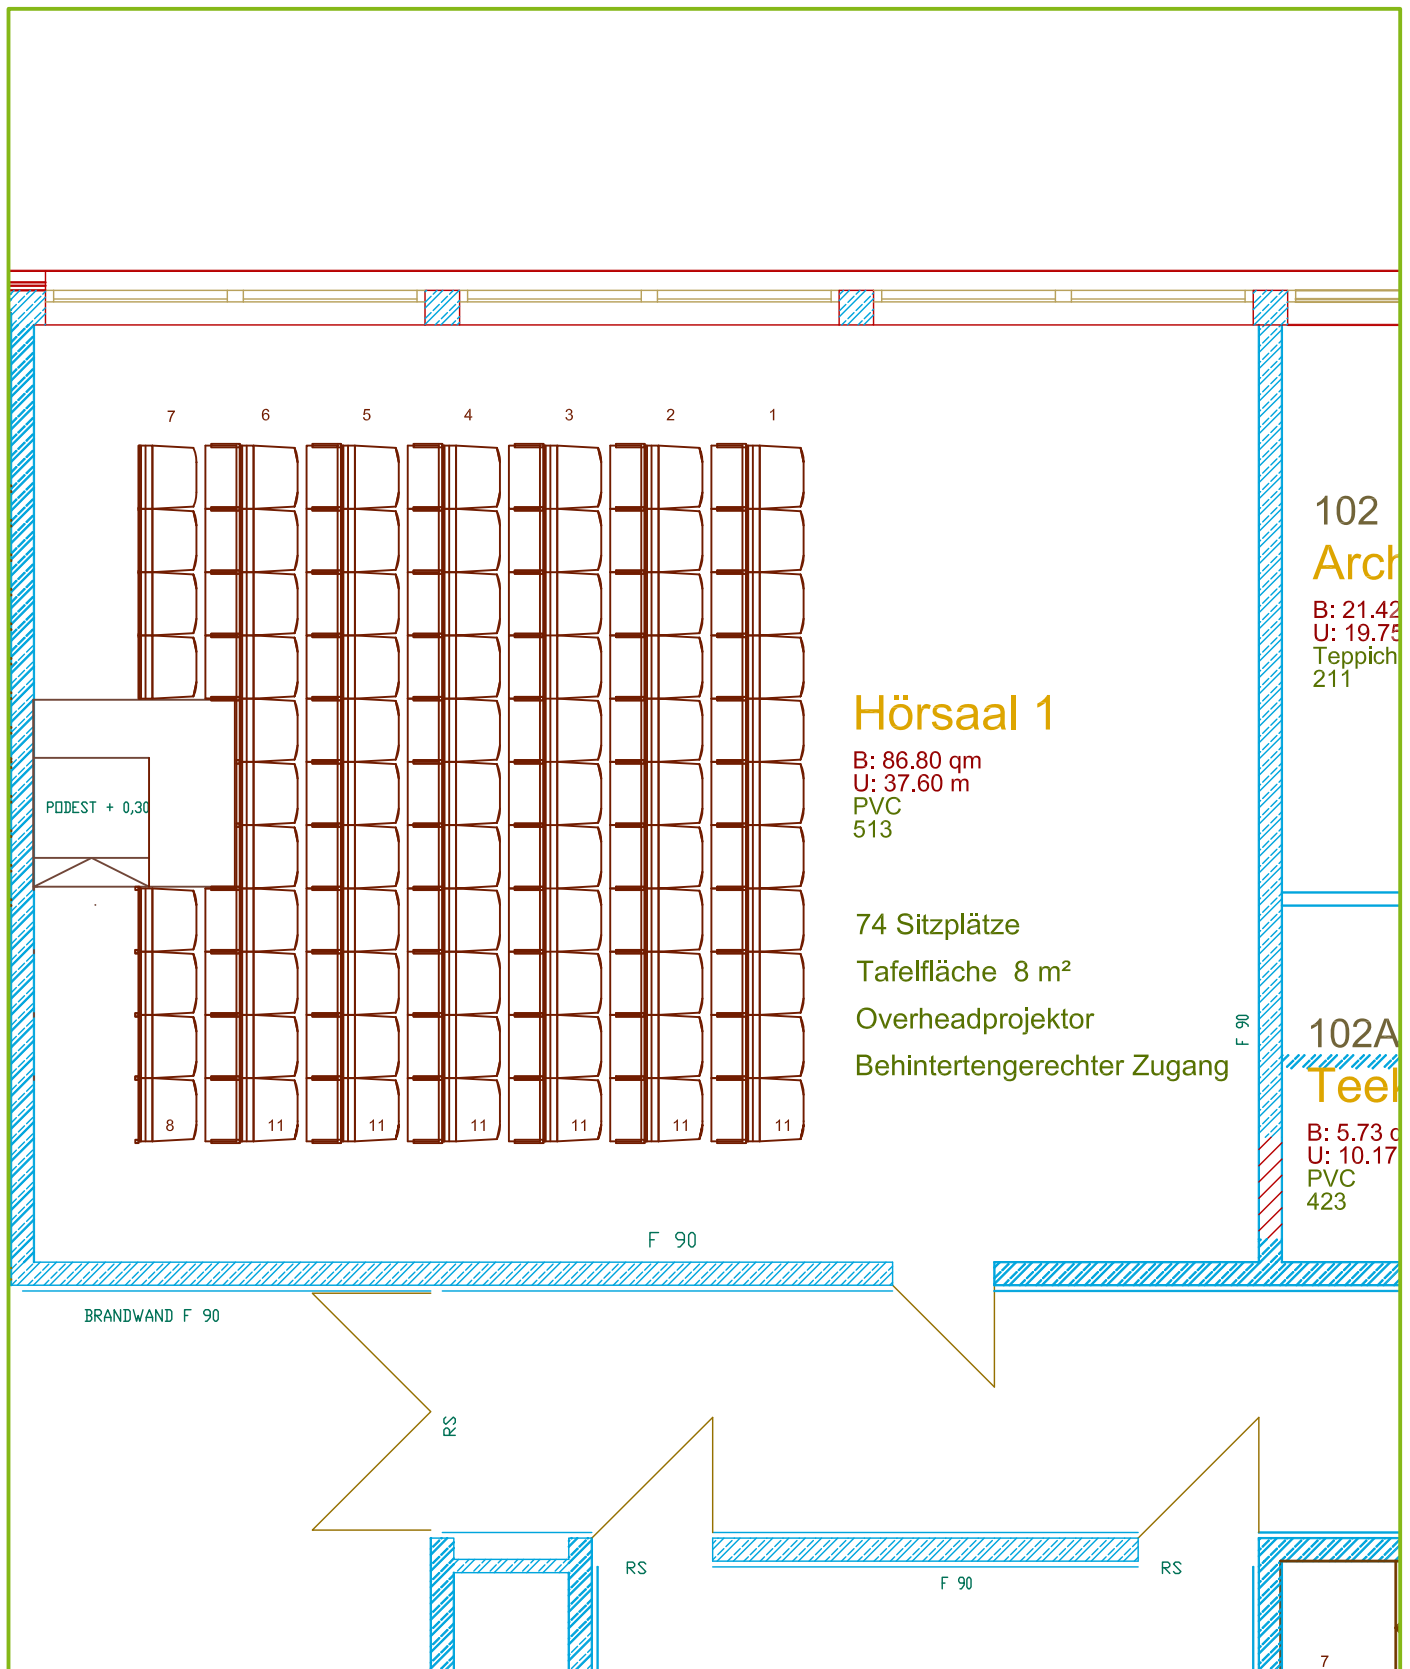

J				xref:	tu technische universität dortmund Dezernat 6 Gebäudemanagement Arbeits- und Umweltschutz Emil-Figge-Str. 71 44227 Dortmund
I					
H					
G					
F					
E				images:	Gebäude/Projekt 57 – Hörsaalgebäude I Erdgeschoss gez.: Dahlhau Datum: 1999 Maßstab:
D					
C	Bestuhlung	11.07.11	Schulte		
B	Bespr.–Raum;102; 102A Änd.	08.07.10	Schü.		
A	THB–Stand	18.11.08	Thompson		
	Änderung	Datum	Name		