


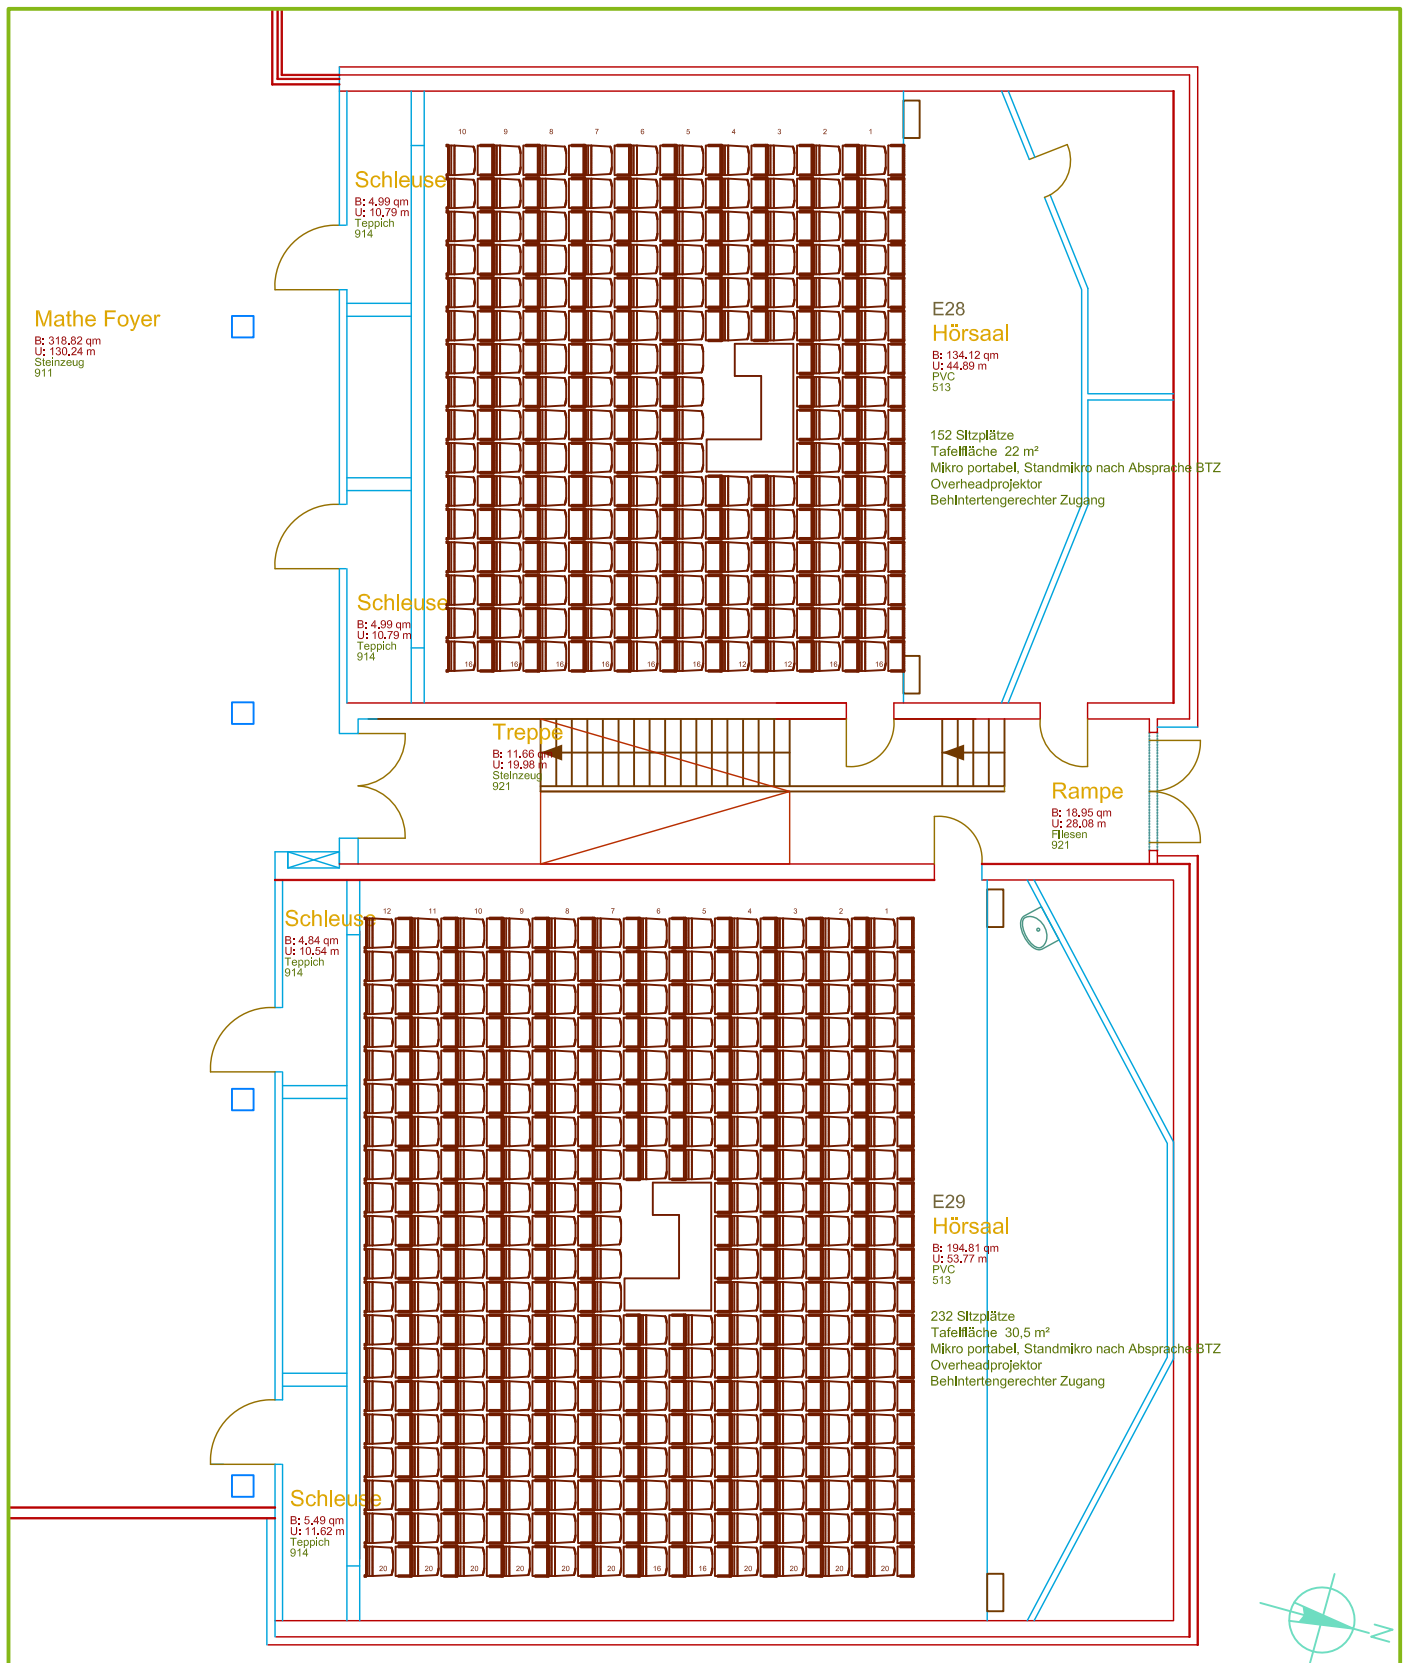

J				xref:	tu technische universität dortmund Dezernat 6 Gebäudemanagement Arbeits- und Umweltschutz Gebäude/Projekt 03 – Mathematik Erdgeschoss Hörsaal Emil-Figge-Str. 71 44227 Dortmund
I					
H					
G					
F					
E					
D				images:	
C					
B	Bestuhlung	11.07.11	Schulte		
A	THB-Stand	13.10.08	Thompson		
	Änderung	Datum	Name		gez.: Thompson Datum: 10.2004 Maßstab: